

Ku-Ku-Riak

ПРАВИЛНАТА ИНВЕСТИЦИЯ Е ТАМ, КЪДЕТО НЯМА ИНФЛАЦИЯ !



ЦЕНОВА ЛИСТА 2025

Ku-Ku-Riak

ВАРИАНТИ НА ПЛАЩАНЕ

Предлагаме общо 2 Варианти на плащане като има възможност и за индивидуален план на плащане!

ВАРИАНТ 1: 50% плащане при сключване на предварителен договор и 50% до 28.02.2025г. след нотариално прехвърляне на апартамента.

В този вариант получавате 30% отстъпка от базовата цена !

ВАРИАНТ 2: 40% плащане при сключване на предварителен договор, 65% след Акт 16. В този вариант получавате базова цена, без отстъпка !

Цените на апартаментите в **Ku-Ku-Riak** започват от

28,000 евро



Етаж	Номер по архитектура	Номер	Вид	ОБЩА ПЛОЩ В М2	Цена с 30% отстъпка от Базовата. Плащане 50% сега, 50% при прехвърляне	Задължително мазе 3 кв.м.	Изложение	СТАТУС
Сутерен	B-13	Ателие 1	Студио	62.76	€30,100	€970	Изток-Север	КАПАРИРАН
Партер	G-01	Апартамент 1	Двустаен	68.3	€49,000	€970	Изток-Запад-Юг	КАПАРИРАН
Партер	G-02	Апартамент 2	Тристаен	93.95	€66,500	€970	Изток-Запад-Север-Юг	КАПАРИРАН
Партер	G-03	Апартамент 3	Тристаен	93.96	€66,500	€970	Изток-Запад-Север-Юг	КАПАРИРАН
Партер	G-04	Апартамент 4	Тристаен	93.96	€66,500	€970	Изток-Запад-Север-Юг	КАПАРИРАН
Партер	G-05	Апартамент 5	Тристаен/Четиристаен	135.19	€84,000	€970	Изток-Запад-Юг	КАПАРИРАН
Партер	G-06	Апартамент 6	Двустаен/Тристаен	112.97	€77,000	€970	Изток-Запад-Юг	КАПАРИРАН
Етаж 1	101	Апартамент 8	Студио/Двустаен	60.99	€45,500	€970	Изток-Запад-Юг	СВОБОДЕН
Етаж 1	102	Апартамент 9	Тристаен	81.95	€73,500	€970	Изток-Запад-Север-Юг	КАПАРИРАН
Етаж 1	103	Апартамент 10	Тристаен	82.11	€73,500	€970	Изток-Запад-Север-Юг	КАПАРИРАН
Етаж 1	104	Апартамент 11	Тристаен	82.11	€87,500	€970	Изток-Запад-Север-Юг	СВОБОДЕН
Етаж 1	105	Апартамент 12	Тристаен/Четиристаен	116.87	€82,600	€970	Изток-Запад-Север-Юг	КАПАРИРАН
Етаж 1	106	Апартамент 13	Тристаен/Четиристаен	124.32	€94,500	€970	Изток-Запад-Север-Юг	КАПАРИРАН
Етаж 1	107	Апартамент 14	Двустаен	57.09	€54,600	€970	Запад	СВОБОДЕН
Етаж 1	108	Апартамент 15	Двустаен	44.7	€49,000	€970	Север-Запад	СВОБОДЕН
Етаж 1	109	Апартамент 16	Студио	36.24	€33,600	€970	Север-Запад	СВОБОДЕН
Етаж 1	110	Апартамент 17	Двустаен	64.69	€57,400	€970	Юг-Изток	СВОБОДЕН
Етаж 1	111	Апартамент 18	Двустаен	72.87	€63,000	€970	Юг-Изток	СВОБОДЕН
Етаж 1	112	Апартамент 19	Двустаен	72.87	€61,600	€970	Юг-Изток	КАПАРИРАН
Етаж 1	113	Апартамент 20	Тристаен/Четиристаен	146.27	€101,500	€970	Юг-Изток	КАПАРИРАН
Етаж 2	201	Апартамент 21	Студио/Двустаен	60.99	€47,600	€970	Изток-Запад-Юг	СВОБОДЕН
Етаж 2	202	Апартамент 22	Тристаен	81.95	€91,000	€970	Изток-Запад-Север-Юг	СВОБОДЕН
Етаж 2	203	Апартамент 23	Тристаен	82.11	€74,200	€970	Изток-Запад-Север-Юг	КАПАРИРАН
Етаж 2	204	Апартамент 24	Тристаен	82.11	€91,000	€970	Изток-Запад-Север-Юг	СВОБОДЕН
Етаж 2	205	Апартамент 25	Тристаен/Четиристаен	116.87	€103,600	€970	Изток-Запад-Север-Юг	СВОБОДЕН
Етаж 2	206	Апартамент 26	Тристаен/Четиристаен	124.32	€85,750	€970	Изток-Запад-Север-Юг	КАПАРИРАН
Етаж 2	207	Апартамент 27	Двустаен	57.09	€56,000	€970	Запад	СВОБОДЕН
Етаж 2	208	Апартамент 28	Двустаен	44.7	€51,100	€970	Север-Запад	СВОБОДЕН
Етаж 2	209	Апартамент 29	Студио	36.24	€37,800	€970	Север-Запад	СВОБОДЕН
Етаж 2	210	Апартамент 30	Двустаен	64.69	€58,800	€970	Юг-Изток	СВОБОДЕН
Етаж 2	211	Апартамент 31	Двустаен	72.87	€63,000	€970	Юг-Изток	СВОБОДЕН
Етаж 2	212	Апартамент 32	Двустаен	72.87	€63,000	€970	Юг-Изток	КАПАРИРАН
Етаж 2	213	Апартамент 33	Тристаен/Четиристаен	146.27	€108,500	€970	Юг-Изток	СВОБОДЕН

Етаж	Номер по архитектура	Номер	Вид	ОБЩА ПЛОЩ В М2	Цена с 30% отстъпка от Базовата. Плащане 50% сега, 50% при прехвърляне	Задължително мазе 3 кв.м.	Изложение	СТАТУС
Етаж 3	Склад 1	C1	Студио/Двустаен	76.58	€31,500	€970	Изток-Запад-Юг	КАПАРИРАН
Етаж 3	303	Апартамент 34	Тристаен	82.11	€91,000	€970	Изток-Запад-Север-Юг	КАПАРИРАН
Етаж 3	304	Апартамент 35	Тристаен	82.11	€94,500	€970	Изток-Запад-Север-Юг	СВОБОДЕН
Етаж 3	305	Апартамент 36	Тристаен/Четиристаен	116.87	€84,000	€970	Изток-Запад-Север-Юг	КАПАРИРАН
Етаж 3	306	Апартамент 37	Тристаен/Четиристаен	124.48	€101,500	€970	Изток-Запад-Север-Юг	КАПАРИРАН
Етаж 3	307	C2	Двустаен	53.81	€36,400	€970	Запад	СВОБОДЕН
Етаж 3	308	C3	Двустаен	43.25	€34,300	€970	Север-Запад	СВОБОДЕН
Етаж 3	309	C4	Двустаен	36.24	€28,000	€970	Север-Запад	КАПАРИРАН
Етаж 3	310	Апартамент 38	Двустаен	64.69	€44,800	€970	Юг-Изток	КАПАРИРАН
Етаж 3	311	Апартамент 39	Двустаен	72.87	€56,000	€970	Юг-Изток	КАПАРИРАН
Етаж 3	312	Апартамент 40	Двустаен	72.87	€56,000	€970	Юг-Изток	КАПАРИРАН
Етаж 3	313	Апартамент 41	Тристаен/Четиристаен	146.27	€91,000	€970	Юг-Изток	КАПАРИРАН
Етаж 4	Склад 5	C5	Тристаен/Четиристаен	123.31	€66,500	€970	Изток-Запад-Север-Юг	КАПАРИРАН
Етаж 4	405	Апартамент 42	Тристаен	116.87	€100,800	€970	Изток-Запад-Север-Юг	КАПАРИРАН
Етаж 4	406	Апартамент 43	Тристаен	124.32	€85,750	€970	Изток-Запад-Север-Юг	КАПАРИРАН
Етаж 4	410	Апартамент 44	Мезонет - Тристаен	129.38	€91,000	€970	Юг-Изток	СВОБОДЕН
Етаж 4	411	Апартамент 45 ет.1	Мезонет - Тристаен	72.87	€45,500	€970	Юг-Изток	КАПАРИРАН
Етаж 4	412	Апартамент 46 ет.1	Мезонет - Петстаен	72.87	€49,000	€970	Юг-Изток	КАПАРИРАН
Етаж 4	412	Апартамент 47 ет.1	Мезонет - Петстаен	146.27	€84,000	€970	Юг-Изток	КАПАРИРАН
Етаж 5	505	Апартамент 48	Тристаен/Четиристаен	66.61	€45,500	€970	Изток-Запад-Север-Юг	КАПАРИРАН
Етаж 4	склад	Апартамент 48	Тристаен/Четиристаен	37.98	€24,500	€970	Изток-Запад-Север-Юг	КАПАРИРАН
Етаж 5	606	Апартамент 49	Мезонет - Двустаен	36.66	€24,500	€970	Юг-Изток	КАПАРИРАН
Етаж 5	Склад 6	Апартамент 48	Тристаен/Четиристаен	73.87	€28,000	€970	Юг-Изток	КАПАРИРАН
Етаж 5	Склад 8	Апартамент 45 ет.2	Мезонет - Тристаен	69.62	€31,500	€970	Юг-Изток	КАПАРИРАН
Етаж 5	Склад 9	Апартамент 46 ет.2	Мезонет - Петстаен	69.62	€49,000	€970	Юг-Изток	КАПАРИРАН
Етаж 5	Склад 10	Апартамент 47 ет.2	Мезонет - Петстаен	76.91	€49,000	€970	Юг-Изток	КАПАРИРАН
Етаж 6	Склад 11	Апартамент 49 ет.2	Мезонет - Двустаен	29.48	€14,000	€970	Юг-Изток	КАПАРИРАН

Ки-Ки-Риак

Локация

Локация на Ки-Ки-Риак

Кликнете върху този линк:




Локация




Ku-Ku-Riak

Партер

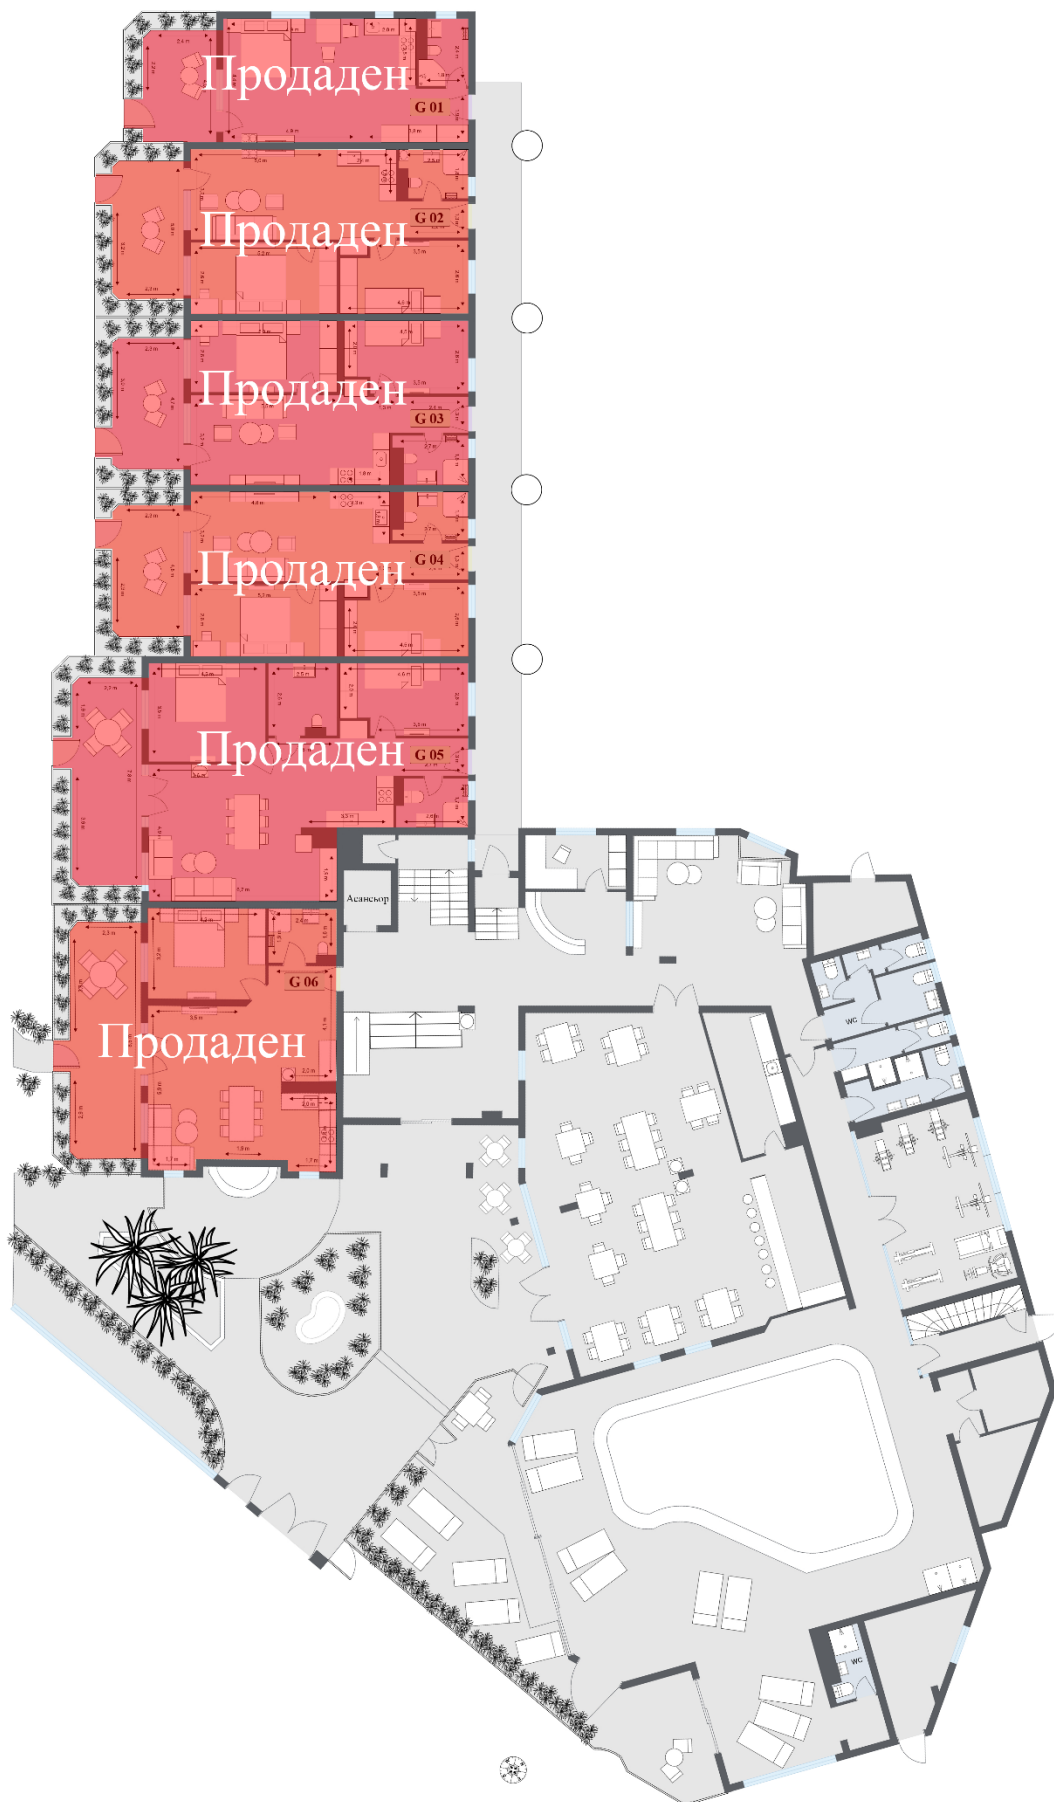


Ku-Ku-Riak

Етаж 1

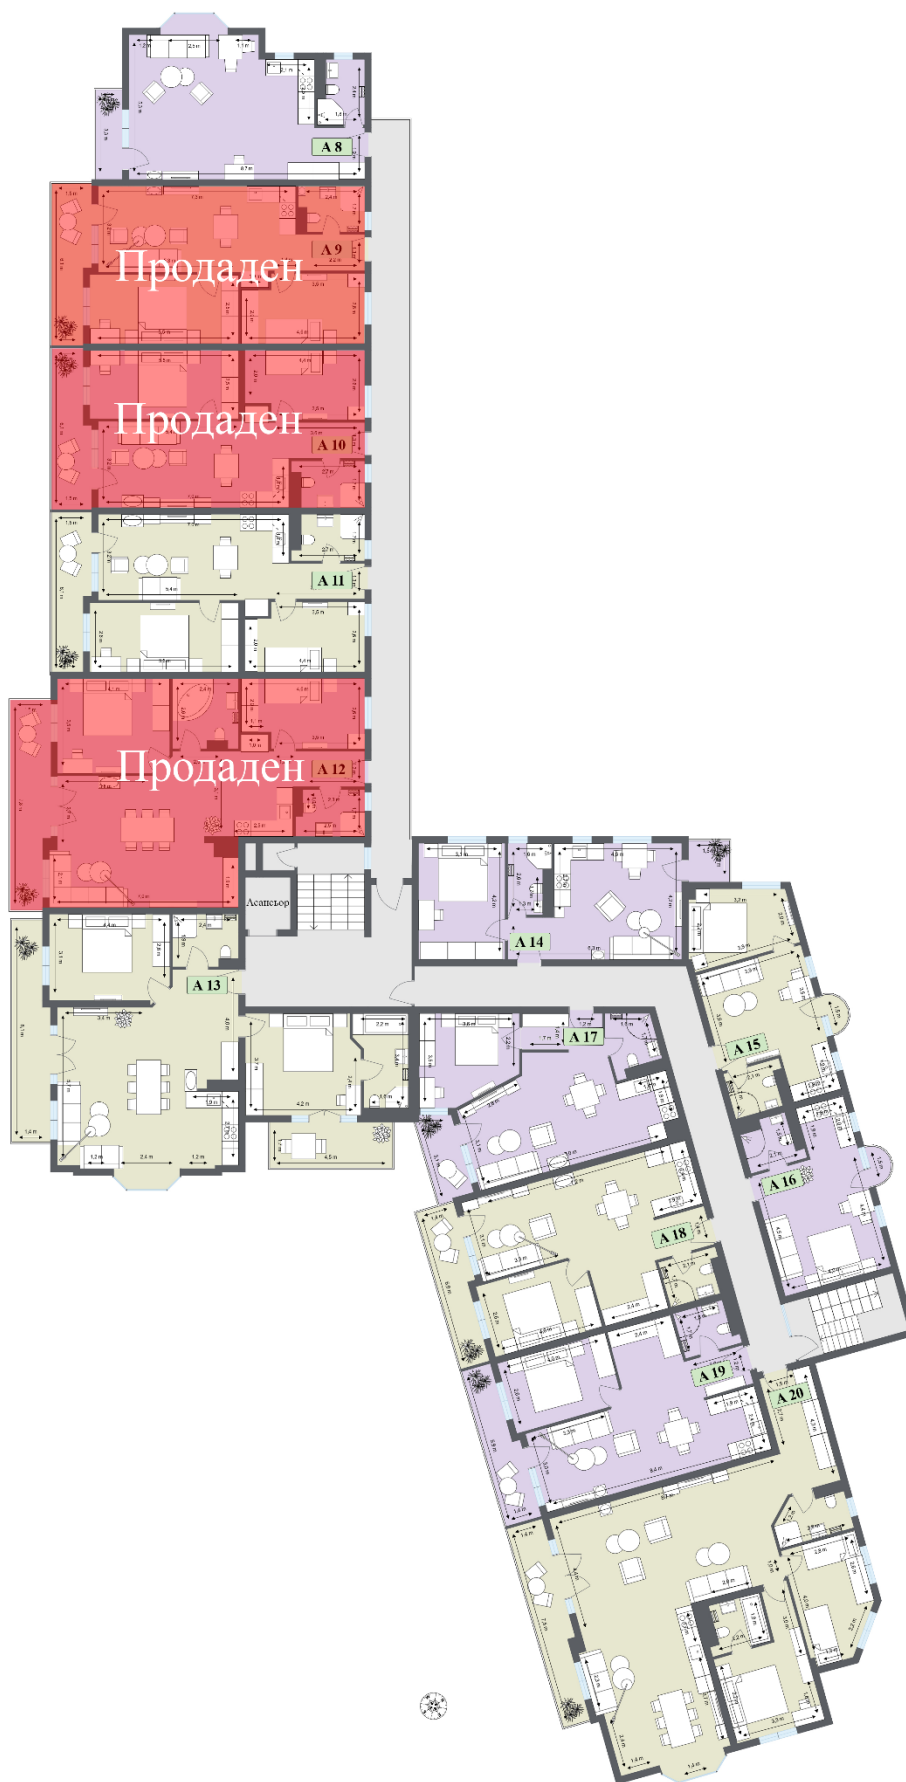

Ku-Ku-Riak

Етаж 2

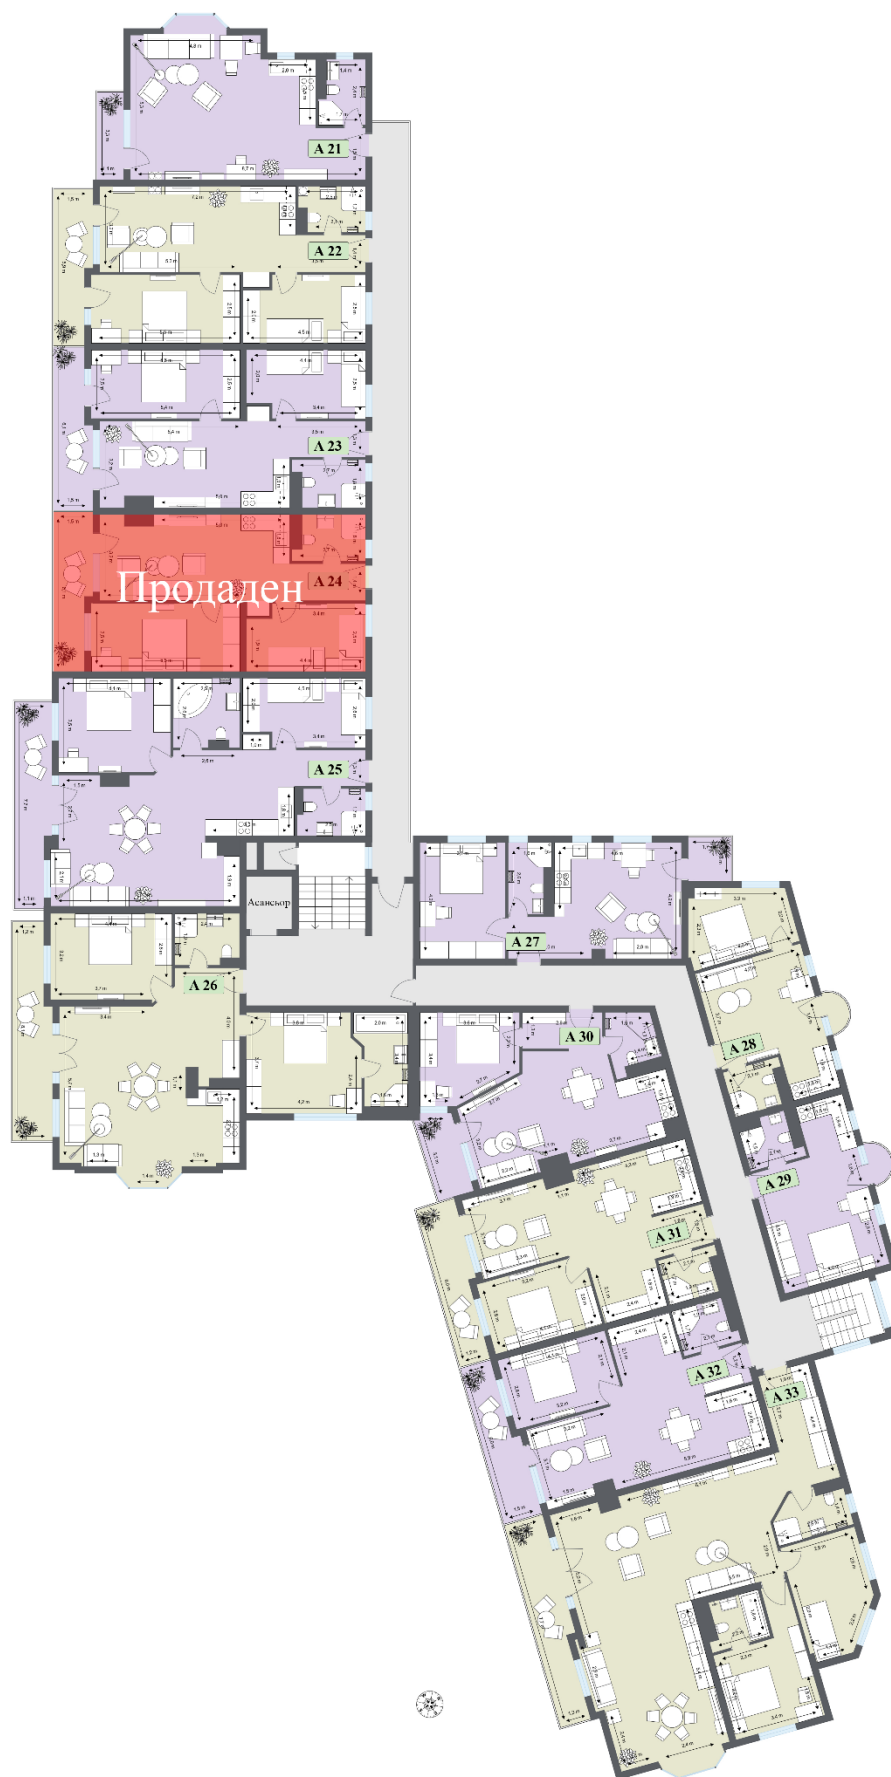


Ku-Ku-Riak

Етаж 3



Этаж 4

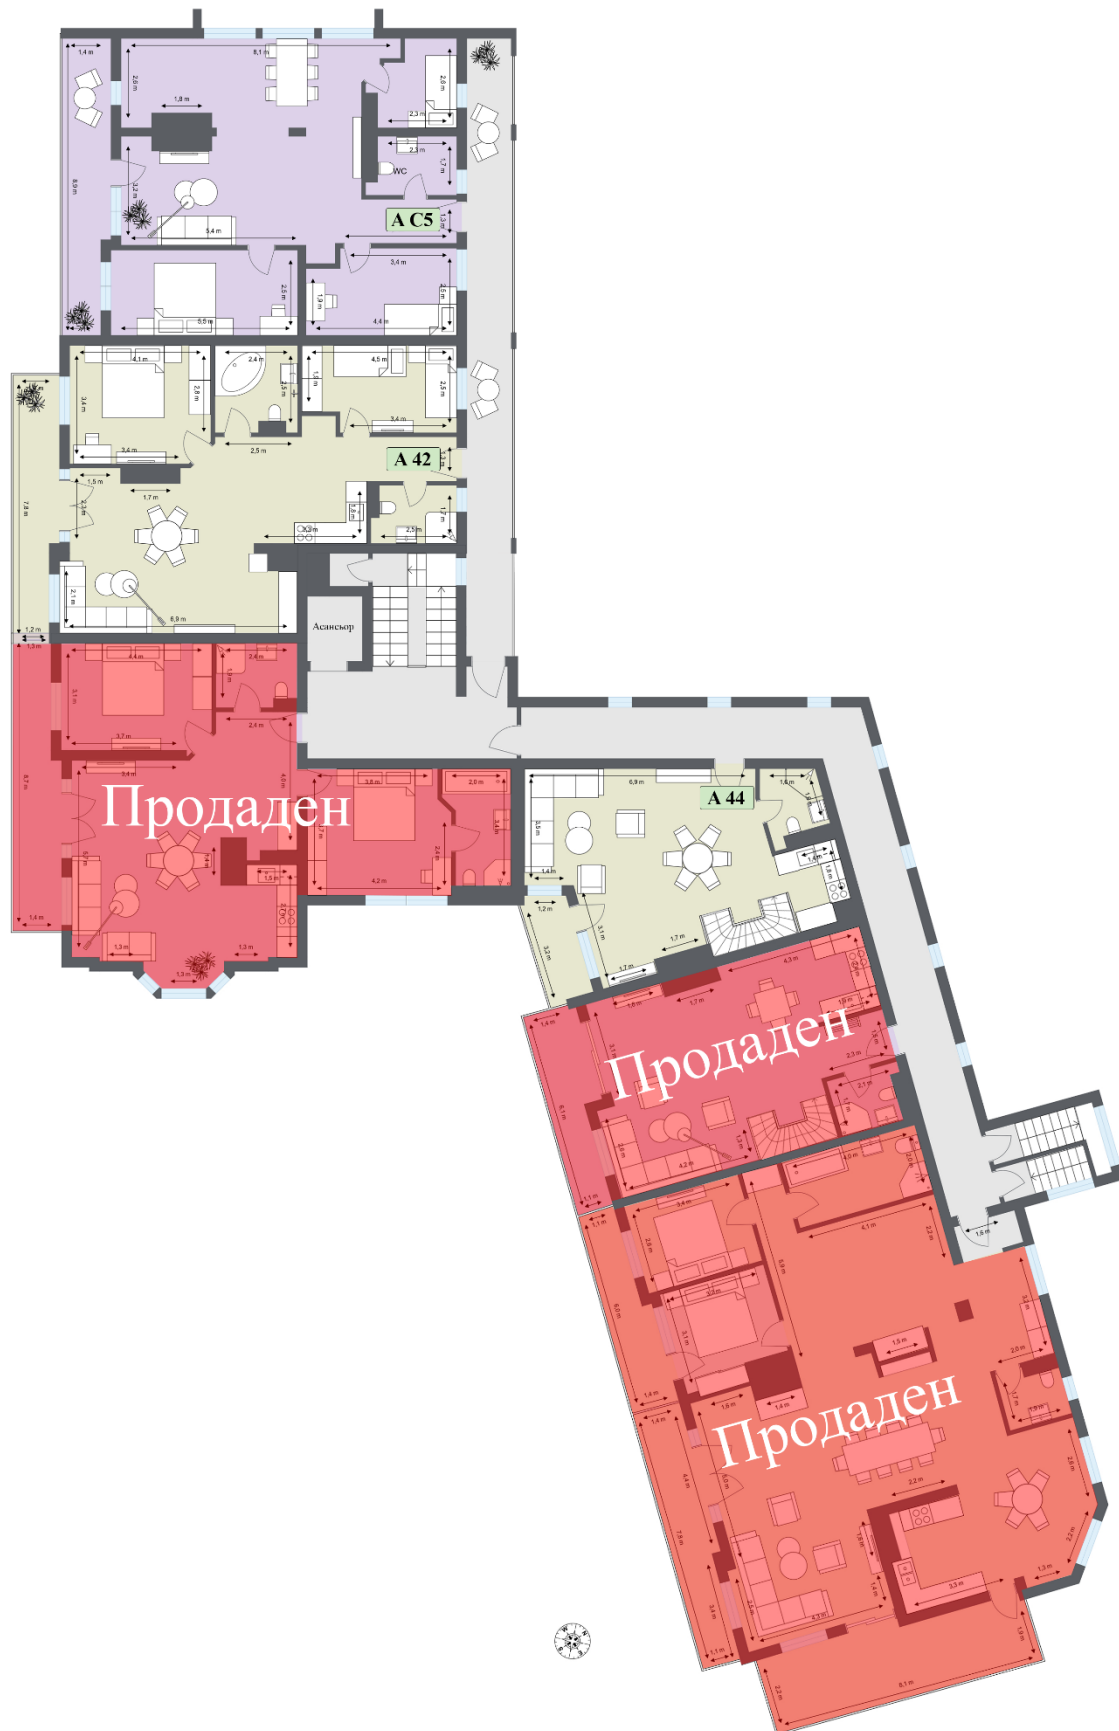

Ku-Ku-Riak

Етаж 5

